Name of Work: Improvements to Drains and Asphalting to Roads in Vinayakanagara Dwarakanagara Sarrounding Area in Ward No. 05 Byatarayanapura Sub Division.

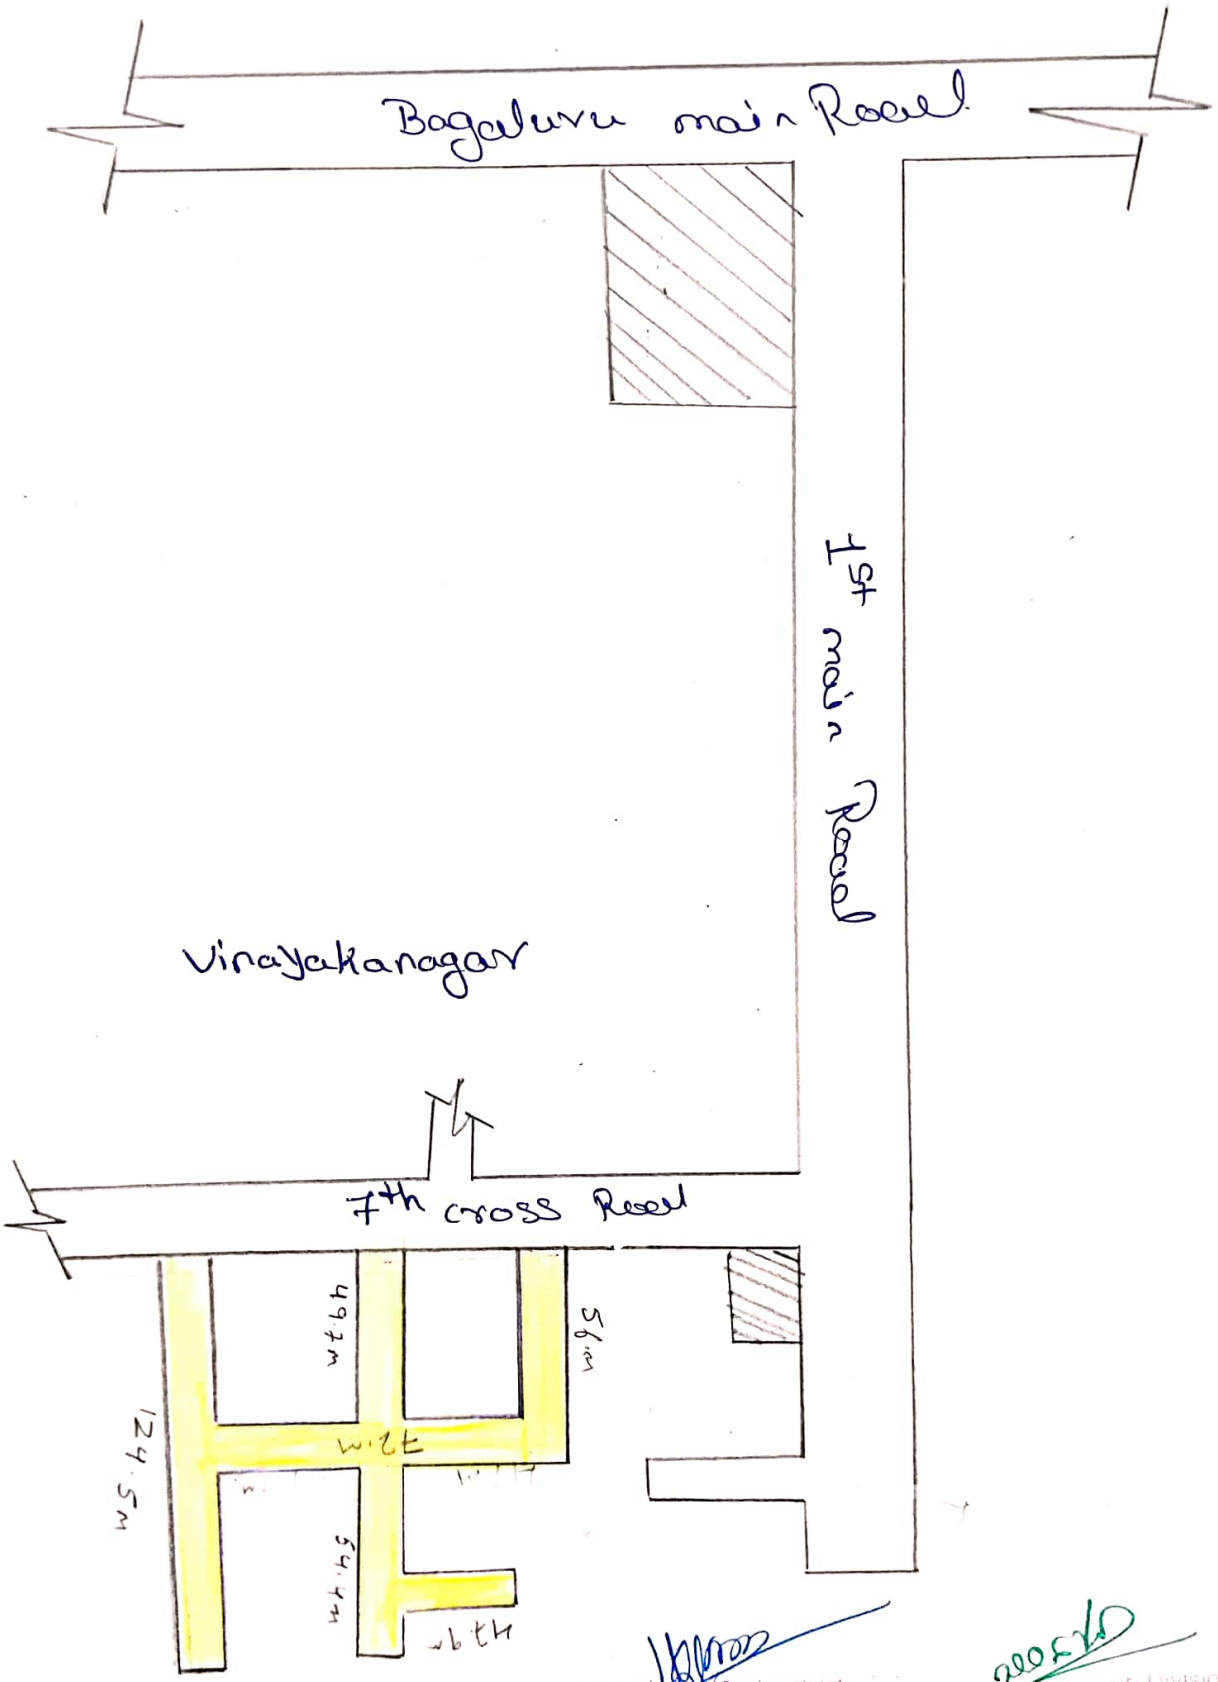

ಸಹಾಯಕ ಅಭಿಯಂತರರು
ಬಿ.ಬಿ.ಎಂ.ಪಿ. ಬ್ಯಾಟರಾಯನಪುರ ಉಪ ವಿಭಾಗ

Byatarayanapura Sub Division
B.B.M.P Bangalore-560024

Scanned by CamScanner